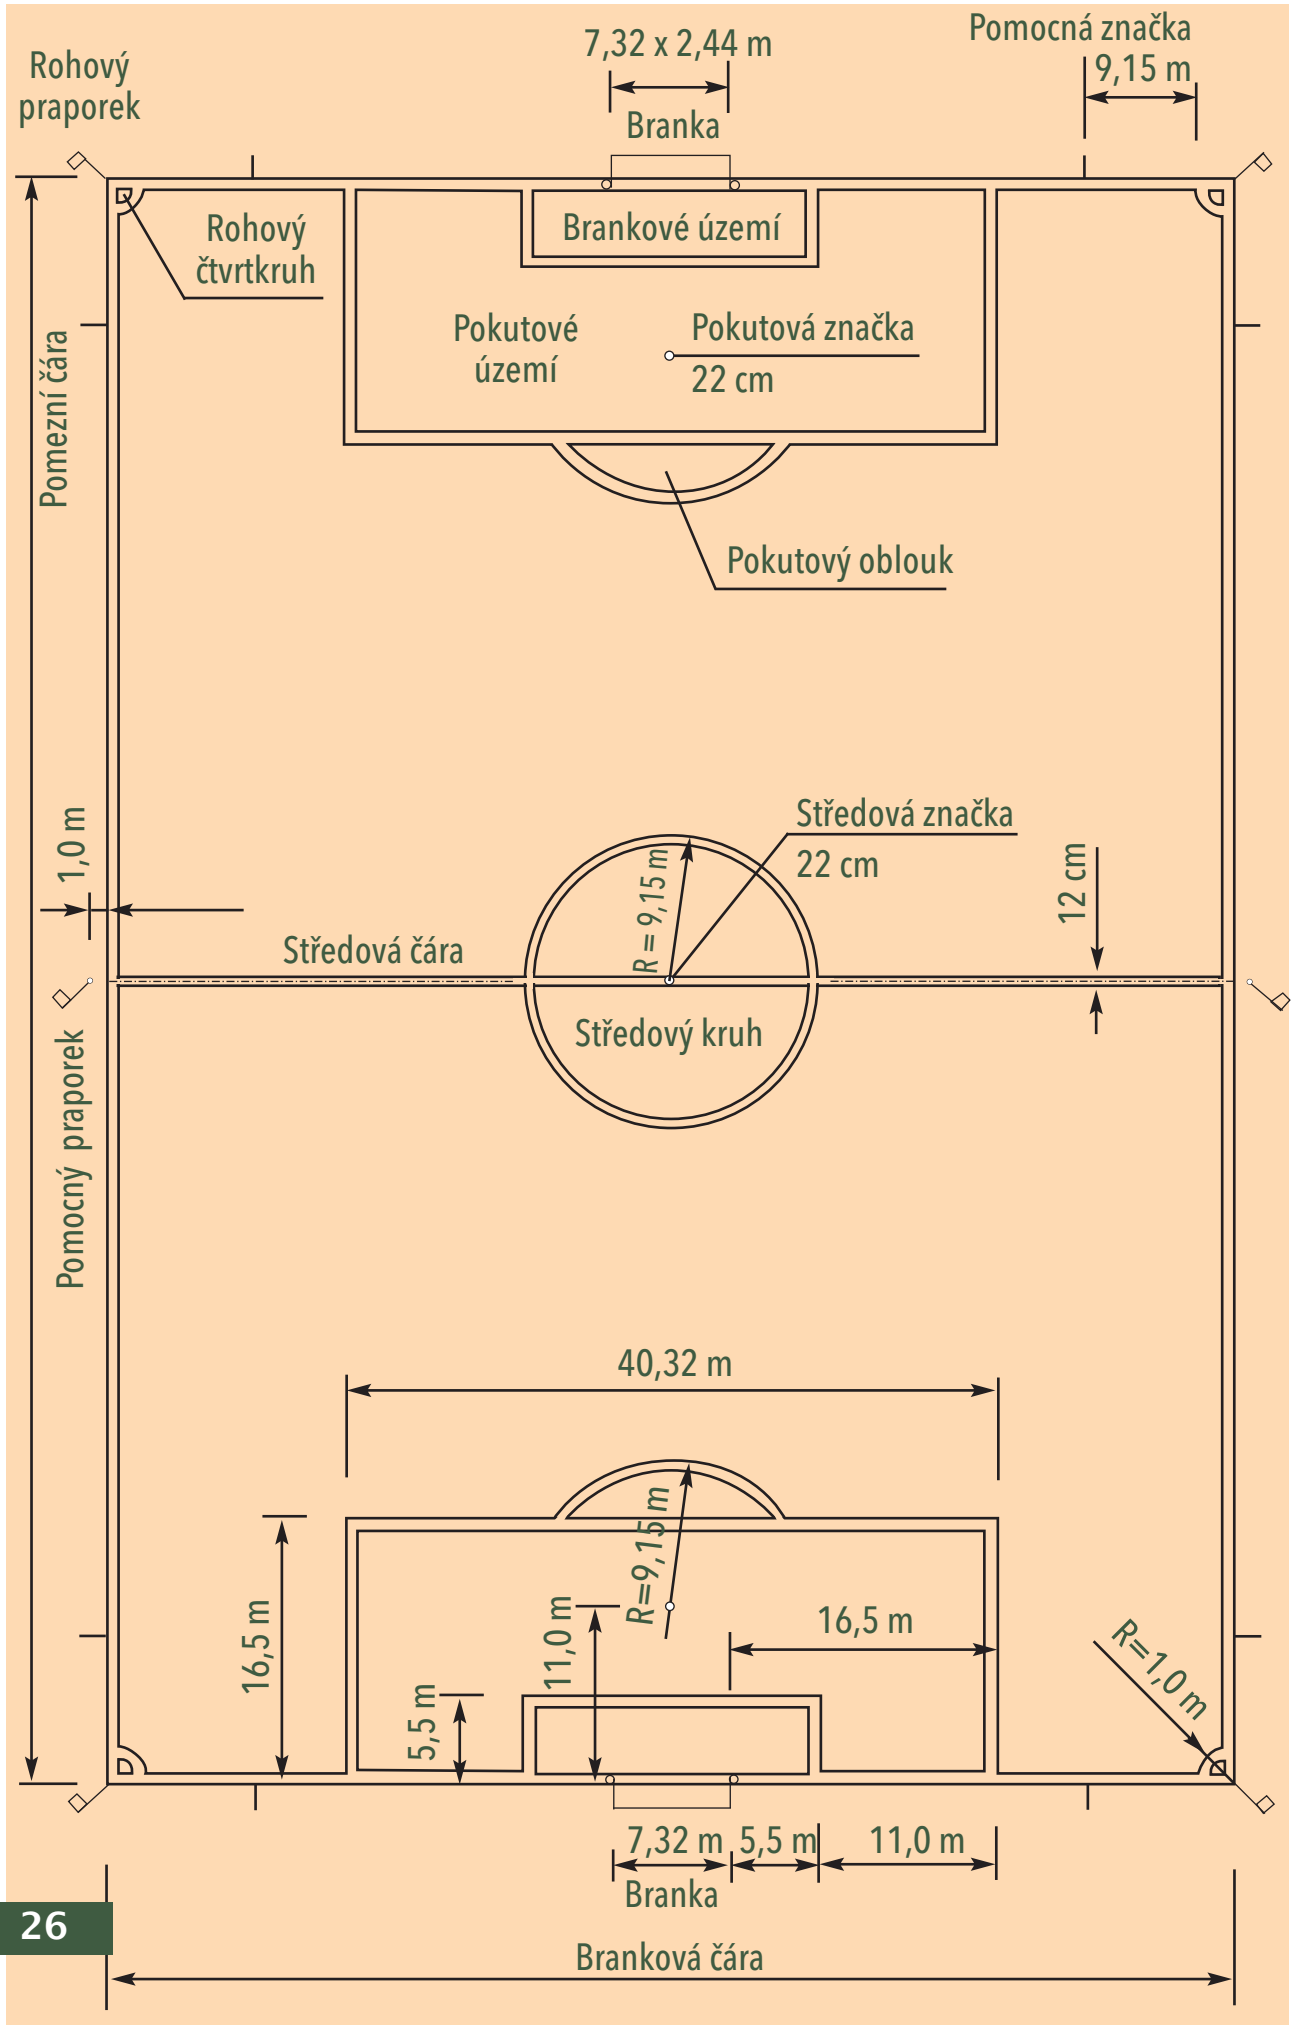
Rohový praporek
7,32 x 2,44 m
Branka
Pomocná značka
9,15 m
Rohový čtvrtkruh
Brankové území
Pokutové území
Pokutová značka
22 cm
Pomezní čára
Pokutový oblouk
1,0 m
Středová značka
22 cm
R = 9,15 m
12 cm
Středová čára
Středový kruh
Pomocný praporek
40,32 m
R=9,15 m
16,5 m
11,0 m
16,5 m
5,5 m
R=1,0 m
7,32 m
5,5 m
11,0 m
Branka
Branková čára